


DÉPARTEMENT DE LA SEINE-INFÉRIEURE  
**ASILES DES ALIÉNÉS**  
 PLAN D'ASSEMBLAGE

N. B. Les hachures simples indiquent les bâtiments existants et ceux en cours de construction.  
 Les hachures croisées indiquent les bâtiments projetés pour les services économiques communs aux 2 asiles.  
 Les masses pointillées indiquent les dépendances complémentaires projetées pour chaque asile.

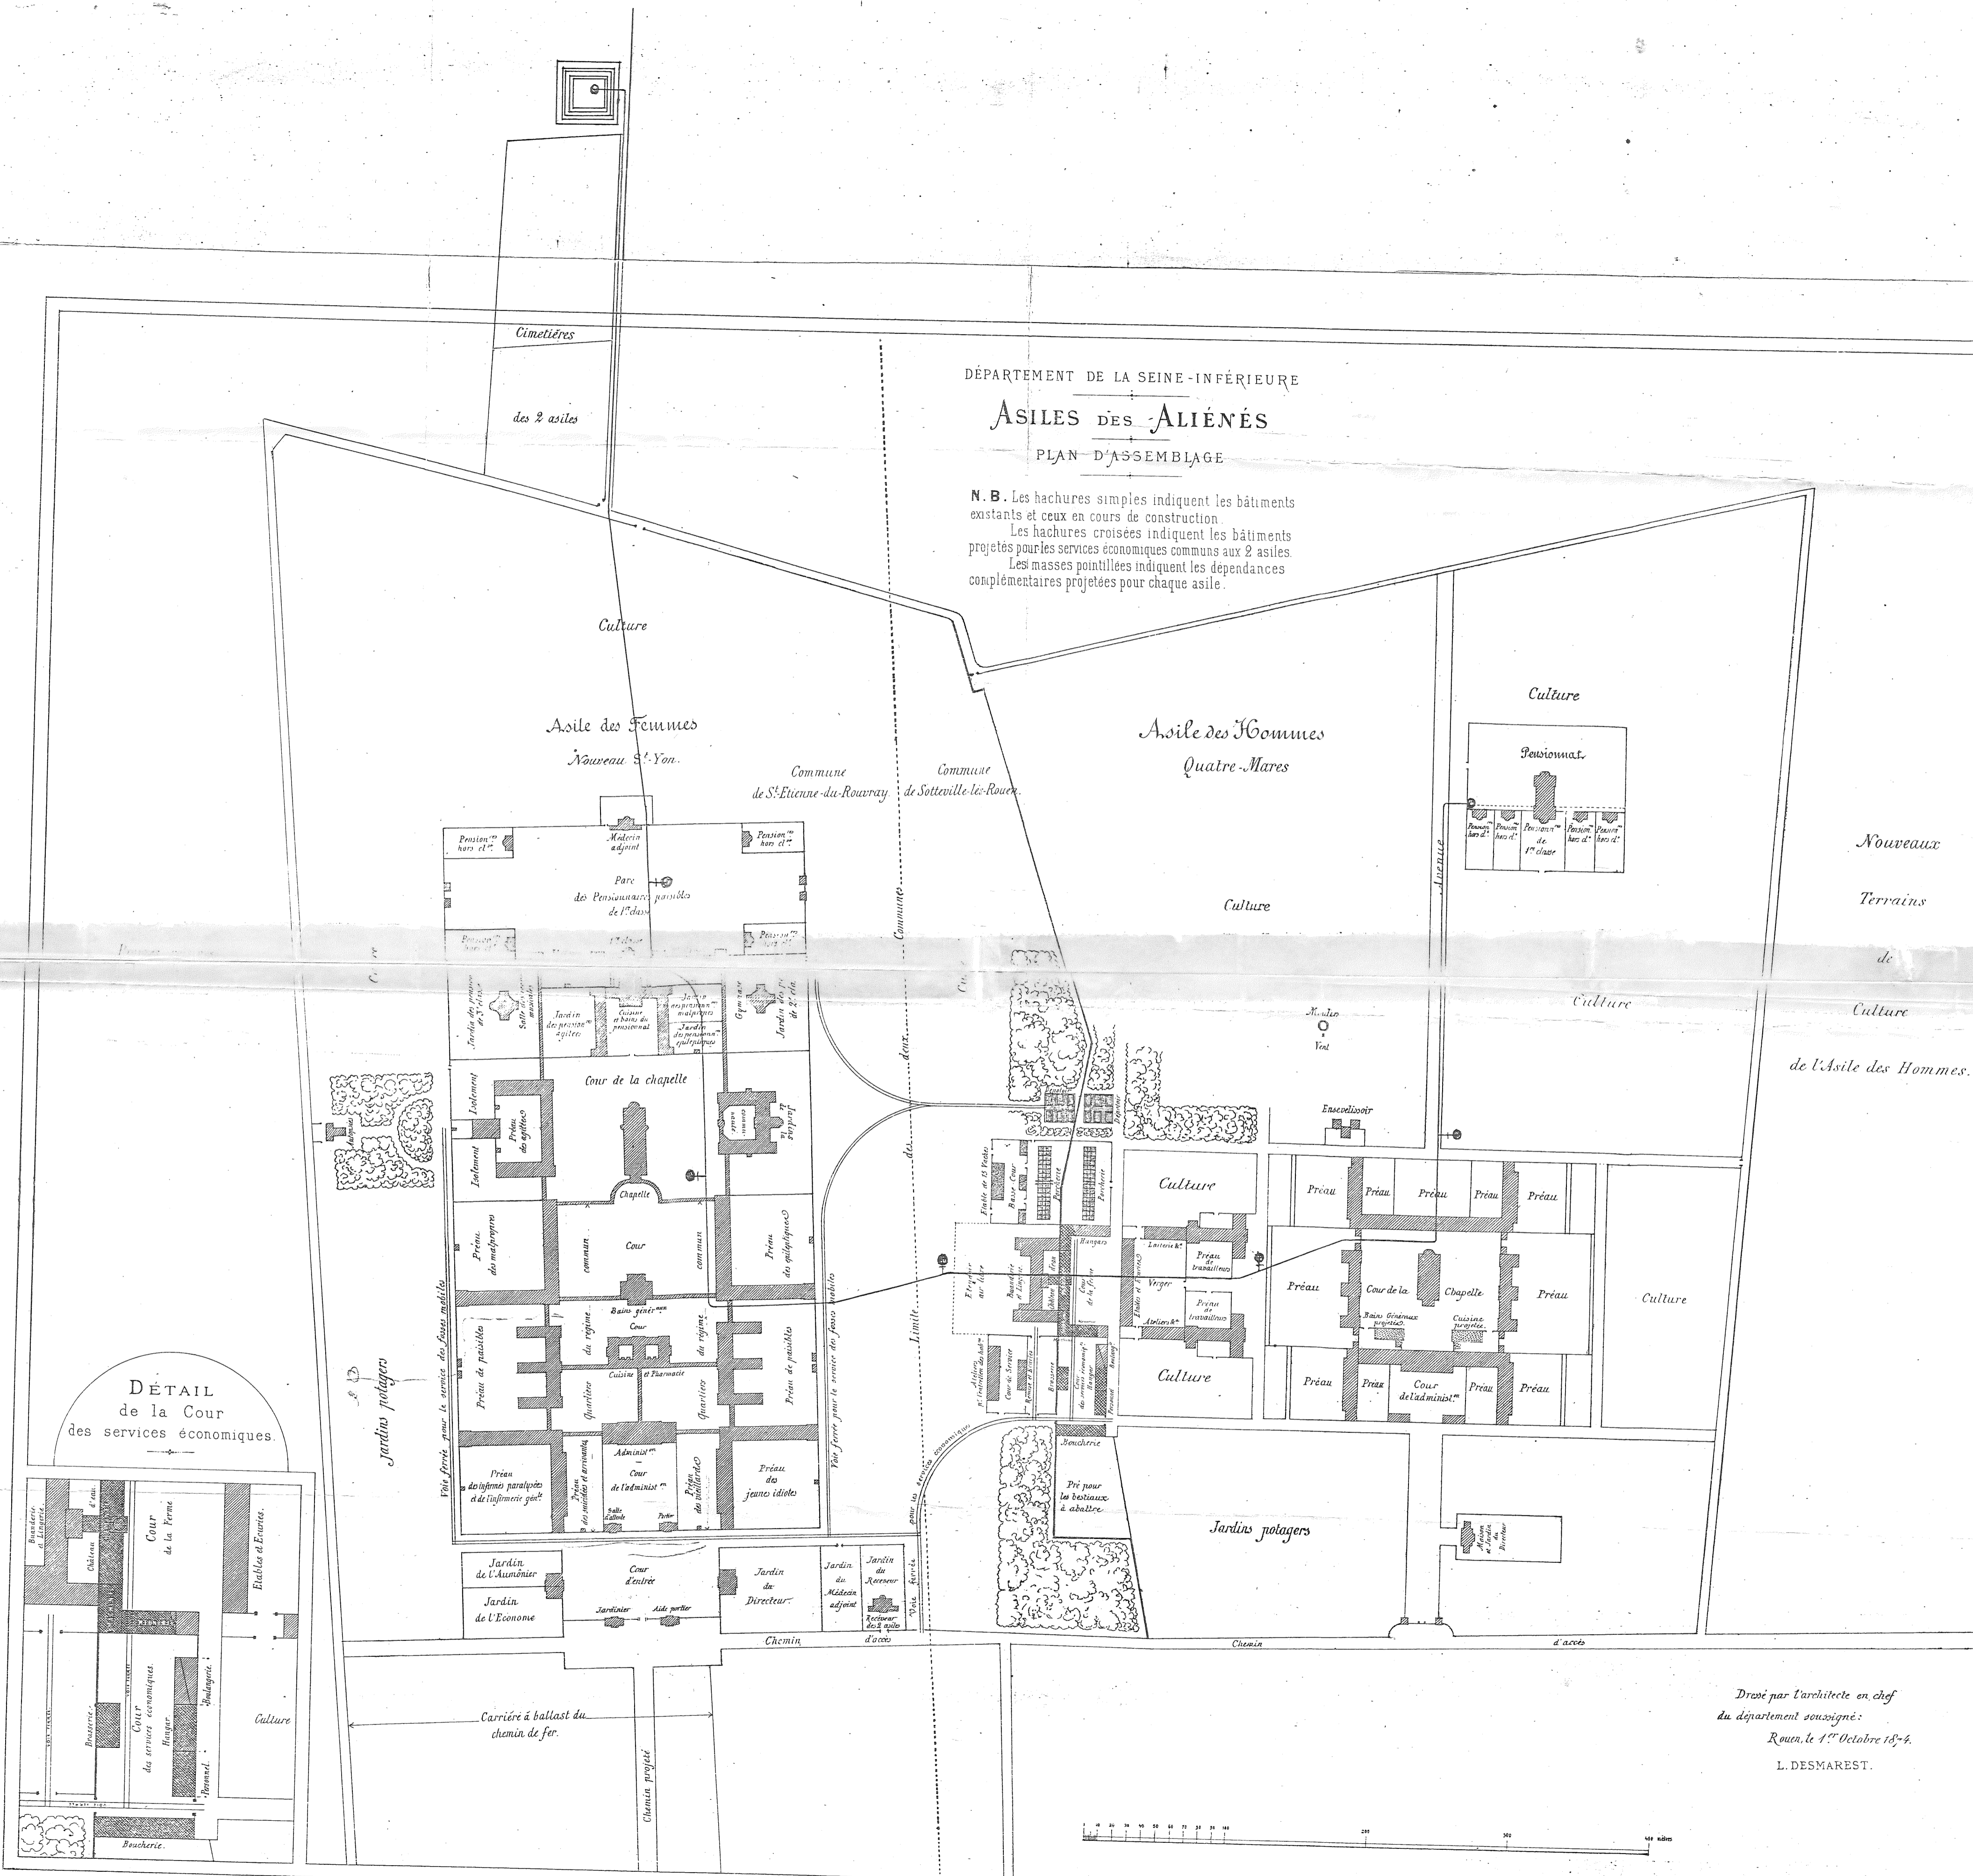

DÉTAIL  
 de la Cour  
 des services économiques

Dressé par l'architecte en chef  
 du département soussigné:  
 Rouen, le 1<sup>er</sup> Octobre 1874.  
 L. DESMAREST.